
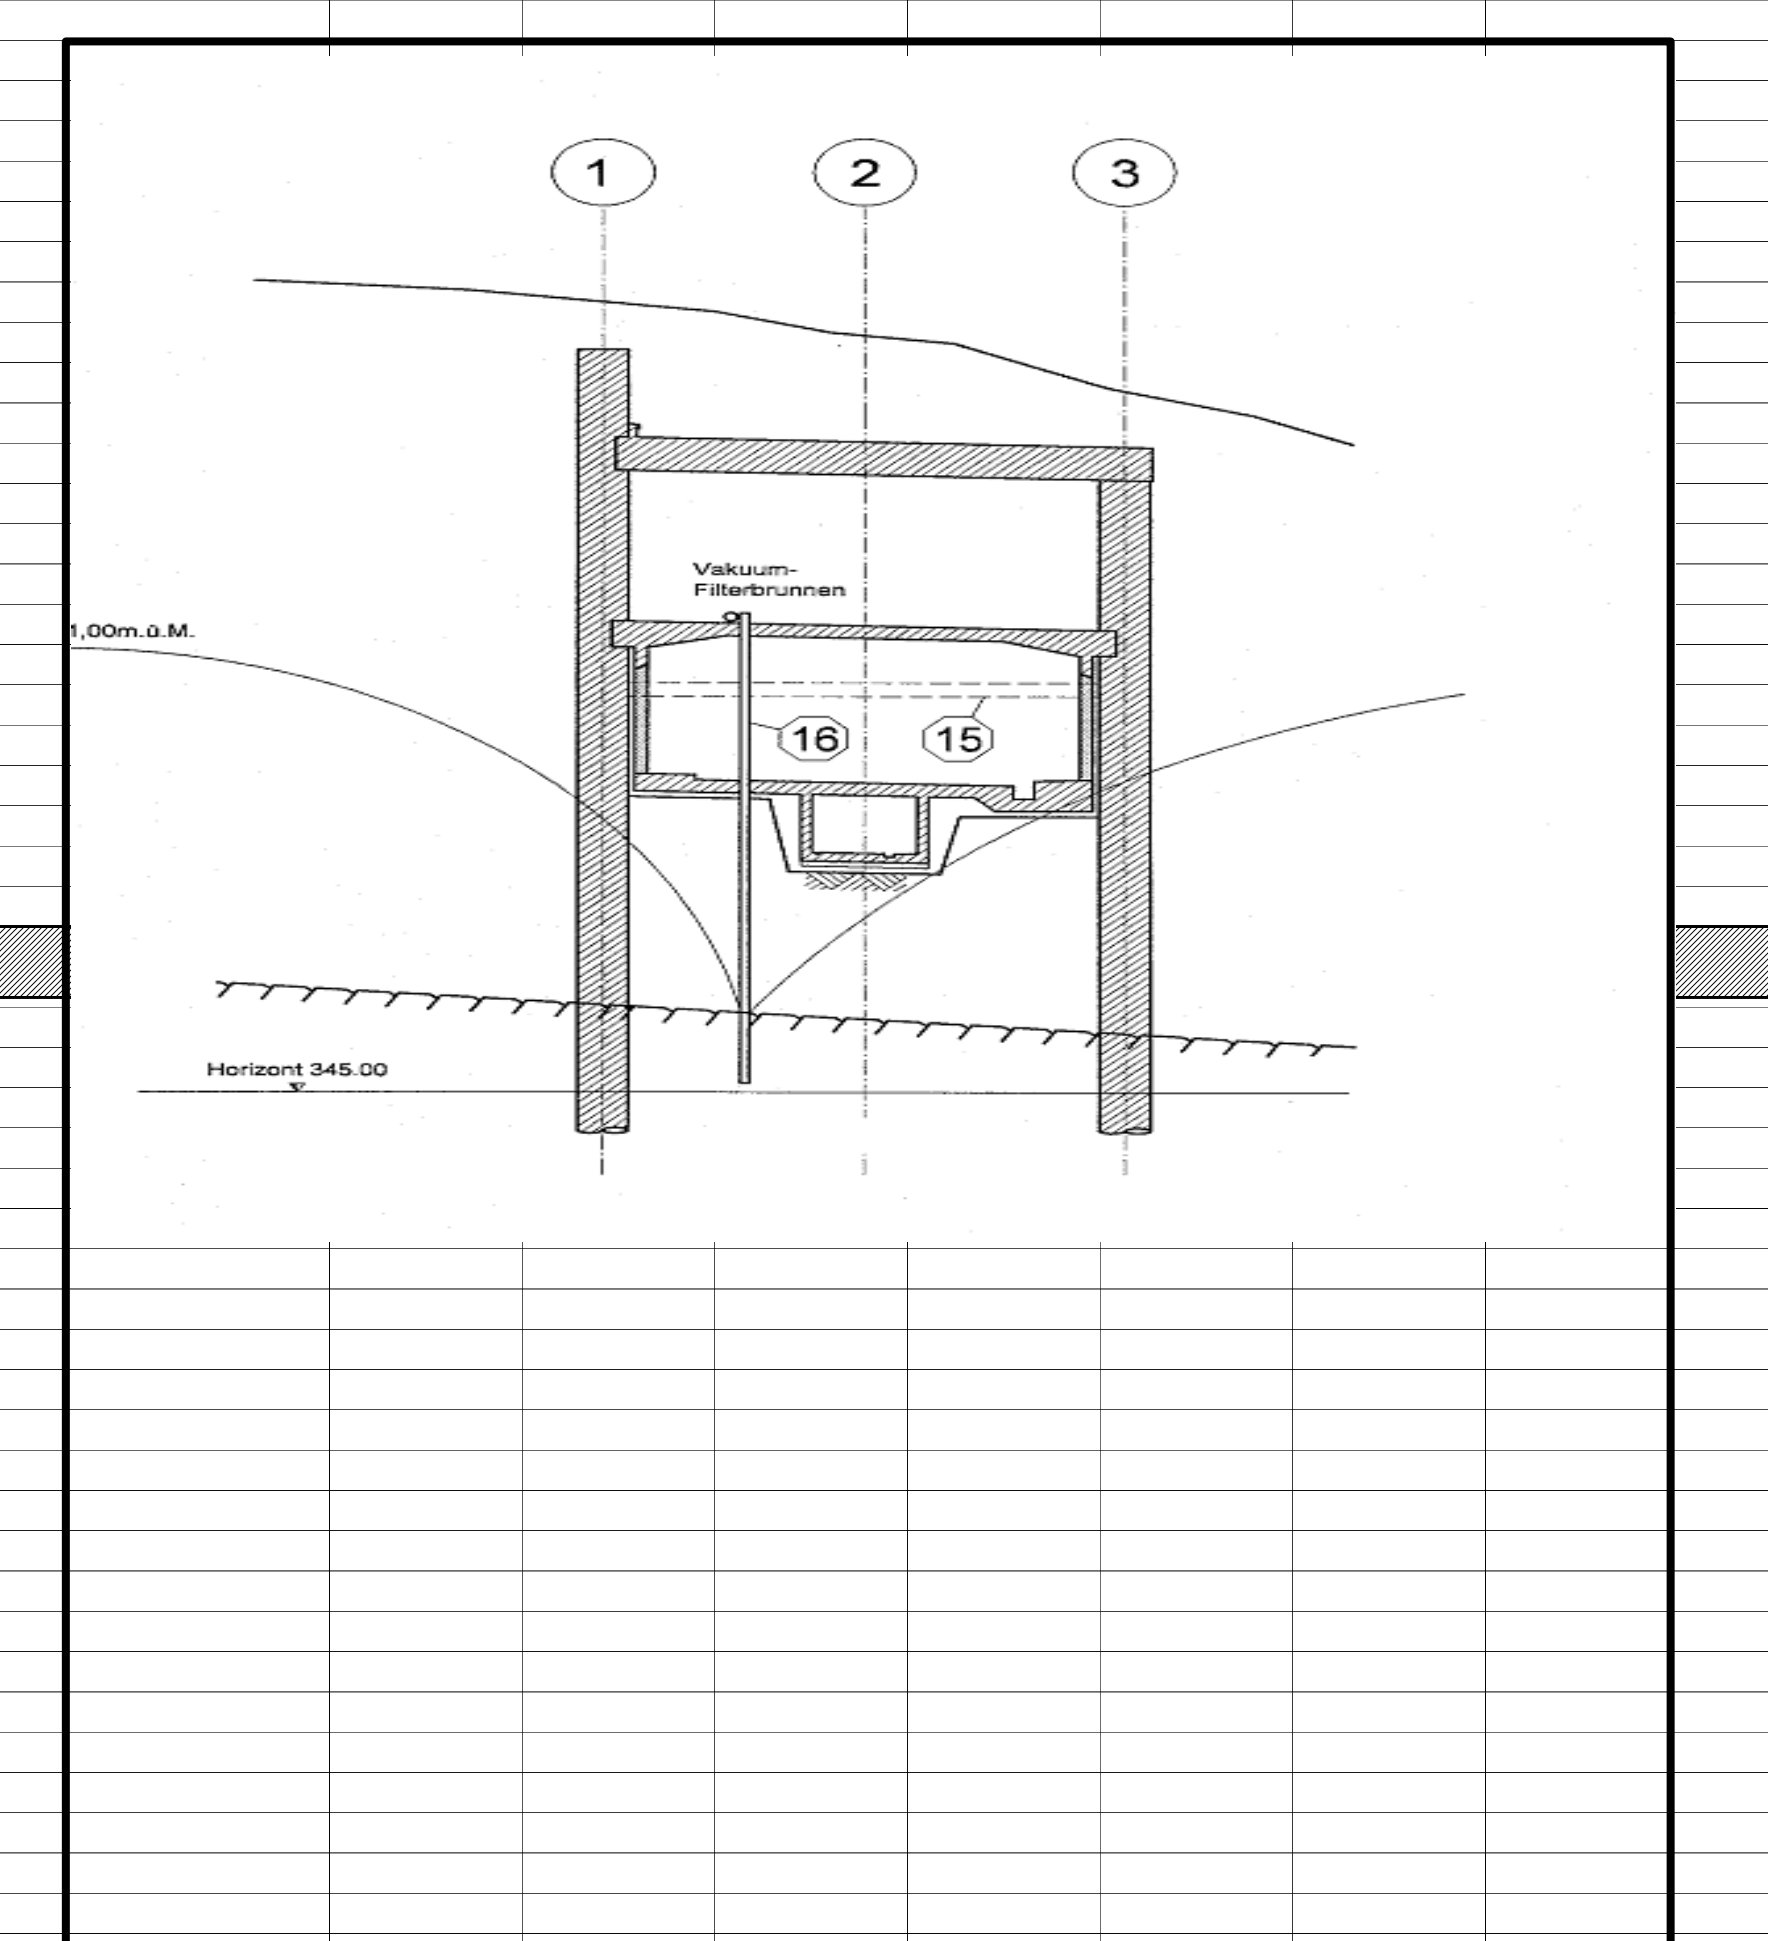


197,88

48,00

Decke ü. disponibler Raum	DR1 - DR12												Decke über Vorkammer erstellt			DV1 - DV3																								
Etappen Tunneldecke	TD1 - TD2		TD3	TD4 - TD5		TD6	TD7	TD8 - TD9		TD10	TD11	TD12	TD13	TD14	TD15	TD16	TD17	TD18	TD19	TD20	TD21	TD22																		
Tunnelwände	W1 + 2		W3 + 4		W5 + 6		W7 + 8		W9 + 10		W11 + 12		W13 + 14		W15 + 16		W17 + 18		W19 + 20		W21 + 22		W23 + 24		W25 + 26		W27 + 28		W29 + 30		W31 + 32		W33 + 34		W35 + 36		W37 + 38		W39 + 40	
Etappen Boden und LT	B+LT1		B+LT2		B+LT3		B+LT4		B+LT5		B+LT6		B+LT7		B+LT8		B+LT9		B+LT10		B+LT11		B+LT12		B+LT13		B+LT14		B+LT15		B+LT16		B+LT17		B+LT18		B+LT19		B+LT20	

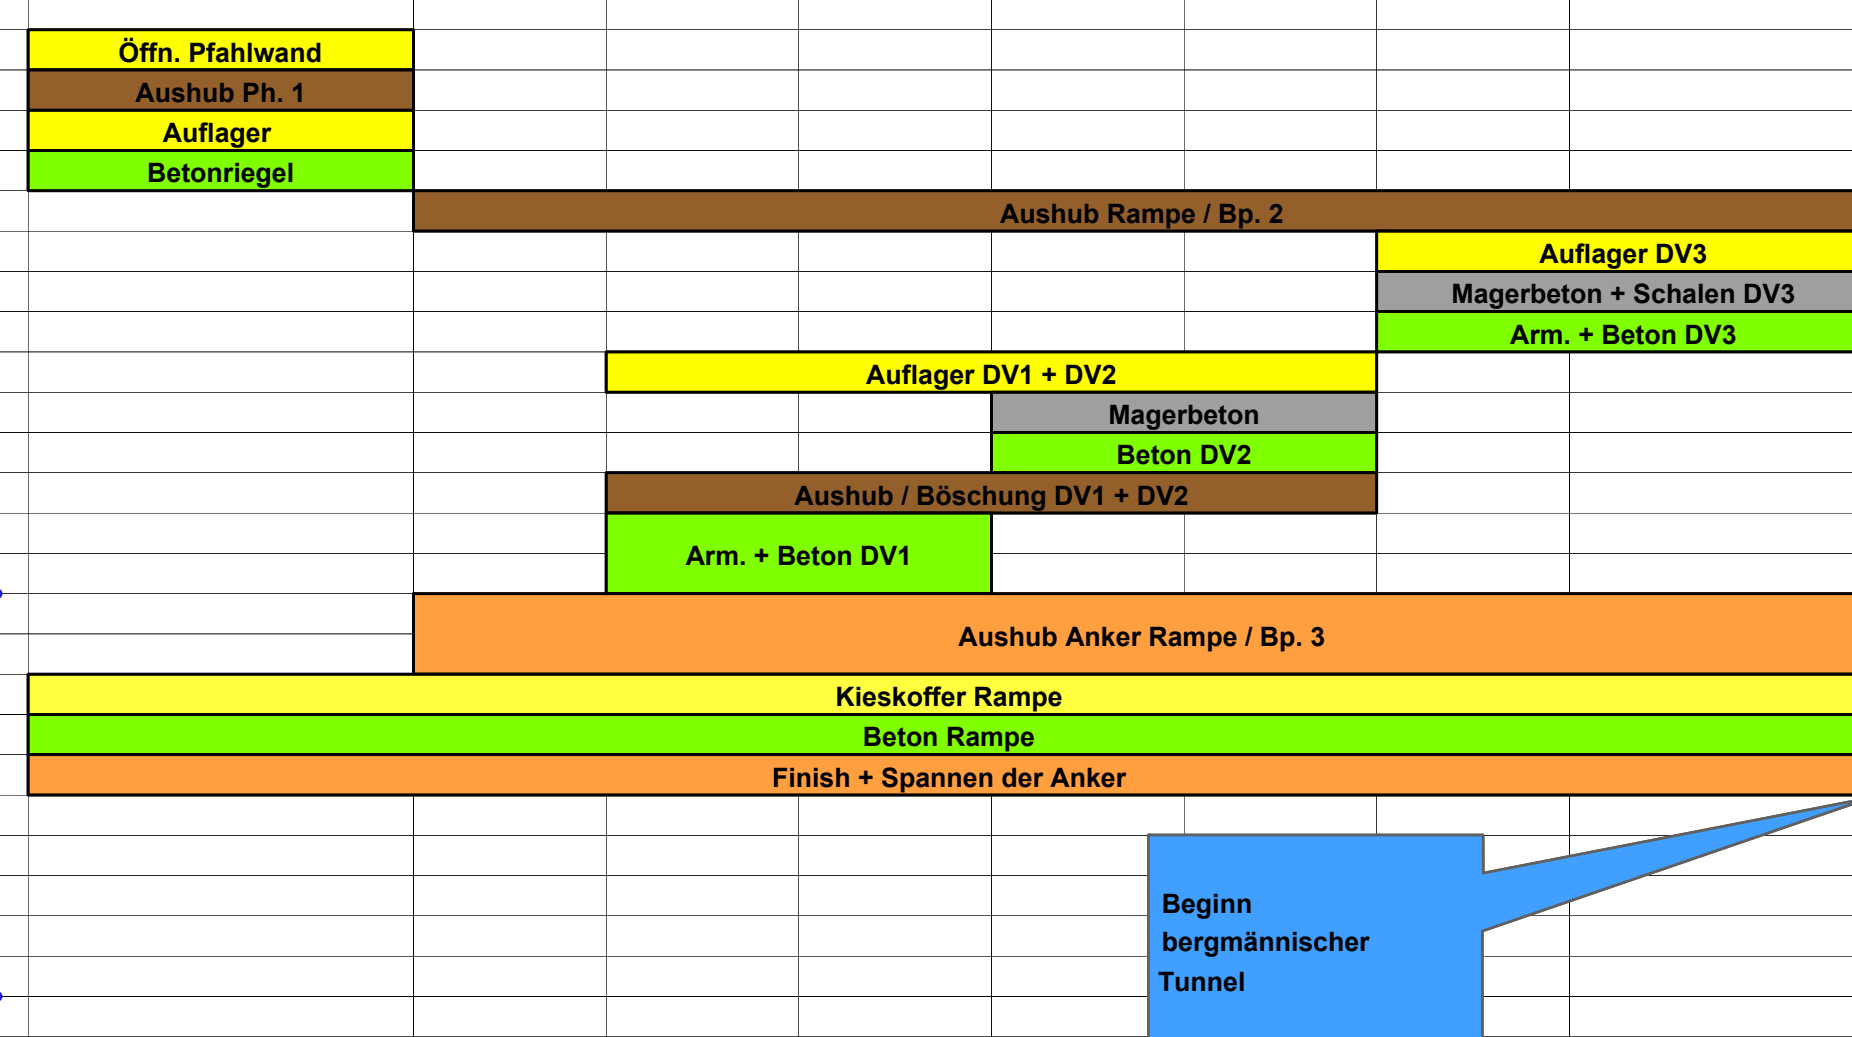

Schließen der Aussparung
 Verschieben möglich in Zusammenhang mit Beton DR1

Tunnelwände W1 bis W30
 Armieren / Schalen / Betonieren

Schließen der Aussparung

Erstellen der Tunneldecke TD 18 / TD 22 und B+LT 16 bis B+LT 20, sowie W31 bis W40 ist Abhängig vom Tunnelbauer